


Fiche Technique du Chapiteau 25m : N°31.23

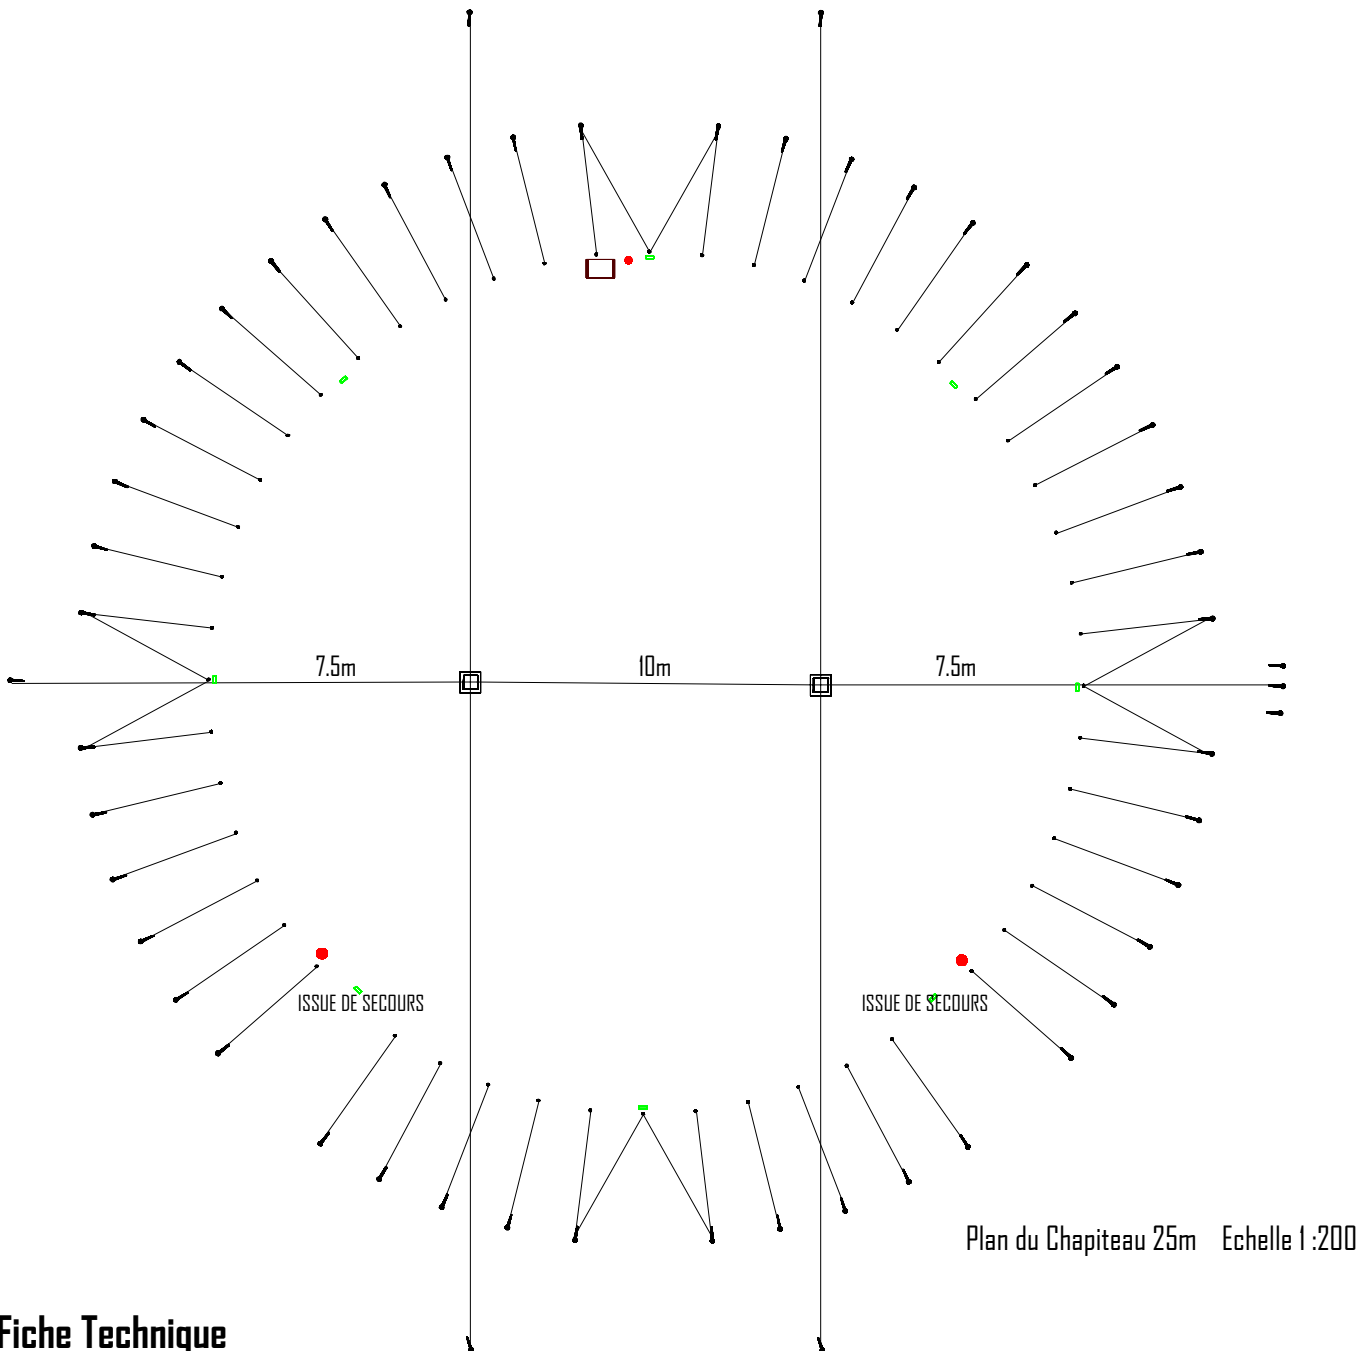

Fiche Technique

Diamètre du chapiteau, 25m. Surface couverte, 490 m².

Diamètre du cercle des pinces, 32m. N° des pinces, 50.

Diamètre du cercle des haubans, 38m. N° des haubans, 6.

Hauteur maximum à l'intérieur, 8m. Hauteur des murs, 3.5m.

Distance entre les mats, 10m. Hauteur des mats, 10m.

Deux issues de secours de 1.8m (IS).


Deux extincteurs ABC (□), un extincteur CO² (□).

Deux lumières « sortie » de 60 lumens □.


Huit lumières « éclairage de sécurité » de 300 lumens □.

Coffret électrique, 3 départs protégés par 3 disjoncteurs 30mA.

Besoins en électricité, un branchement 16A.

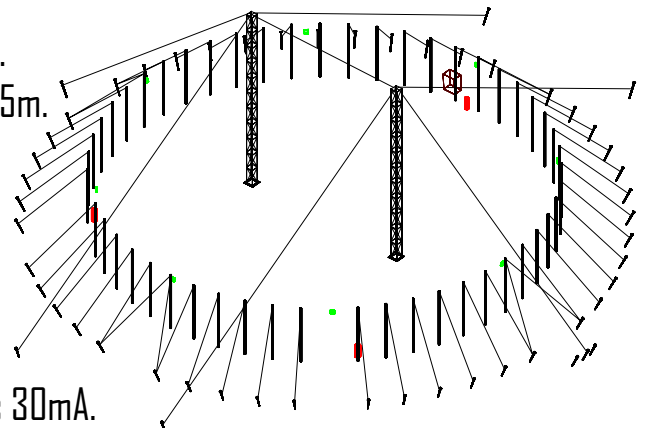

Fiche Technique Chapiteau 25x35m : N°31.23

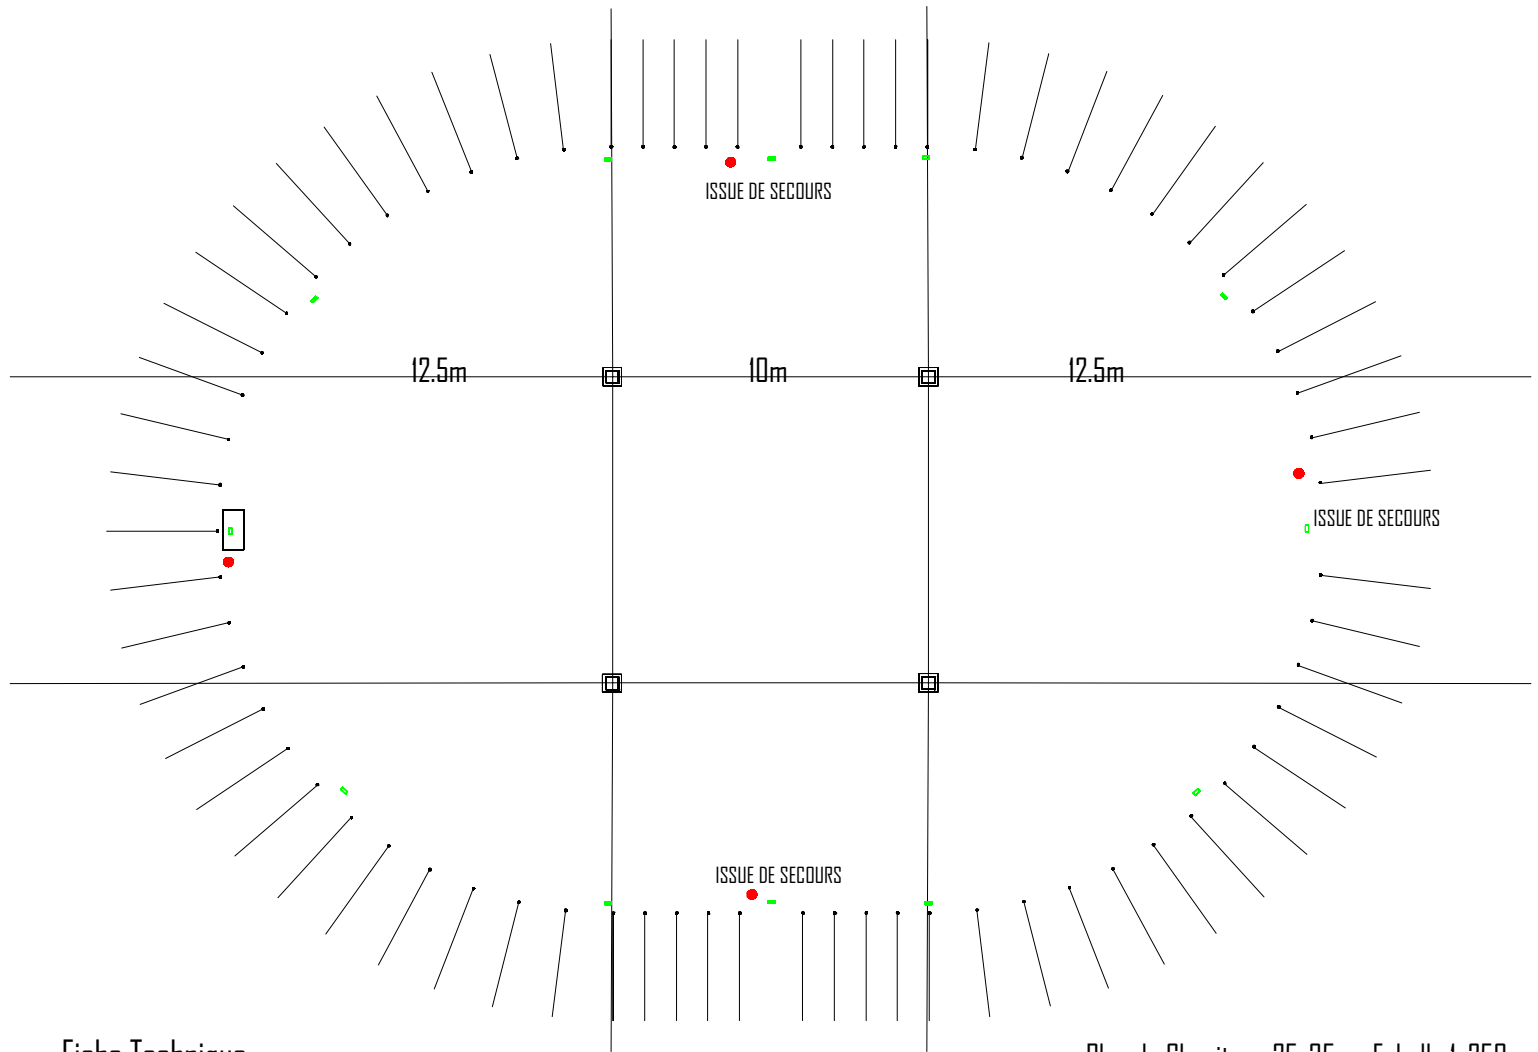

Fiche Technique

Diamètre du chapiteau, 25x35m. Surface couverte, 750 m².

Hauteur Maximum extérieur 12m, intérieur 8m.

Diamètre du cercle des pincés : 32m x 42m. N° des pincés : 80.

Diamètre du cercle des haubans : 34m et 45m. N° des haubans : 6.

Une entrée/sortie de 3.0m E, et deux sorties de 1.8m S.


Trois extincteurs ABC, et un extincteur CO².

Trois lumières « sortie » de 60 lumens □.


Douze lumières « éclairage de sécurité » de 300 lumens □.

Coffret électrique, 3 départs 3 disjoncteurs 30mA.

Besoins en électricité, un branchement 16A.

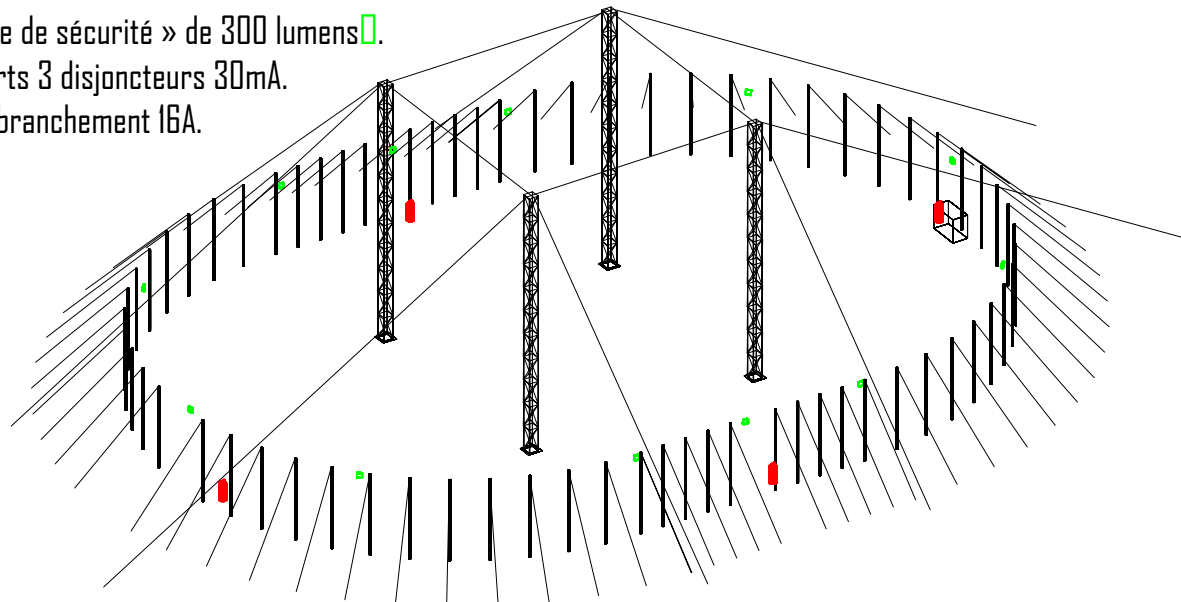

Fiche Technique Chapiteau 25x45m : N°31.23

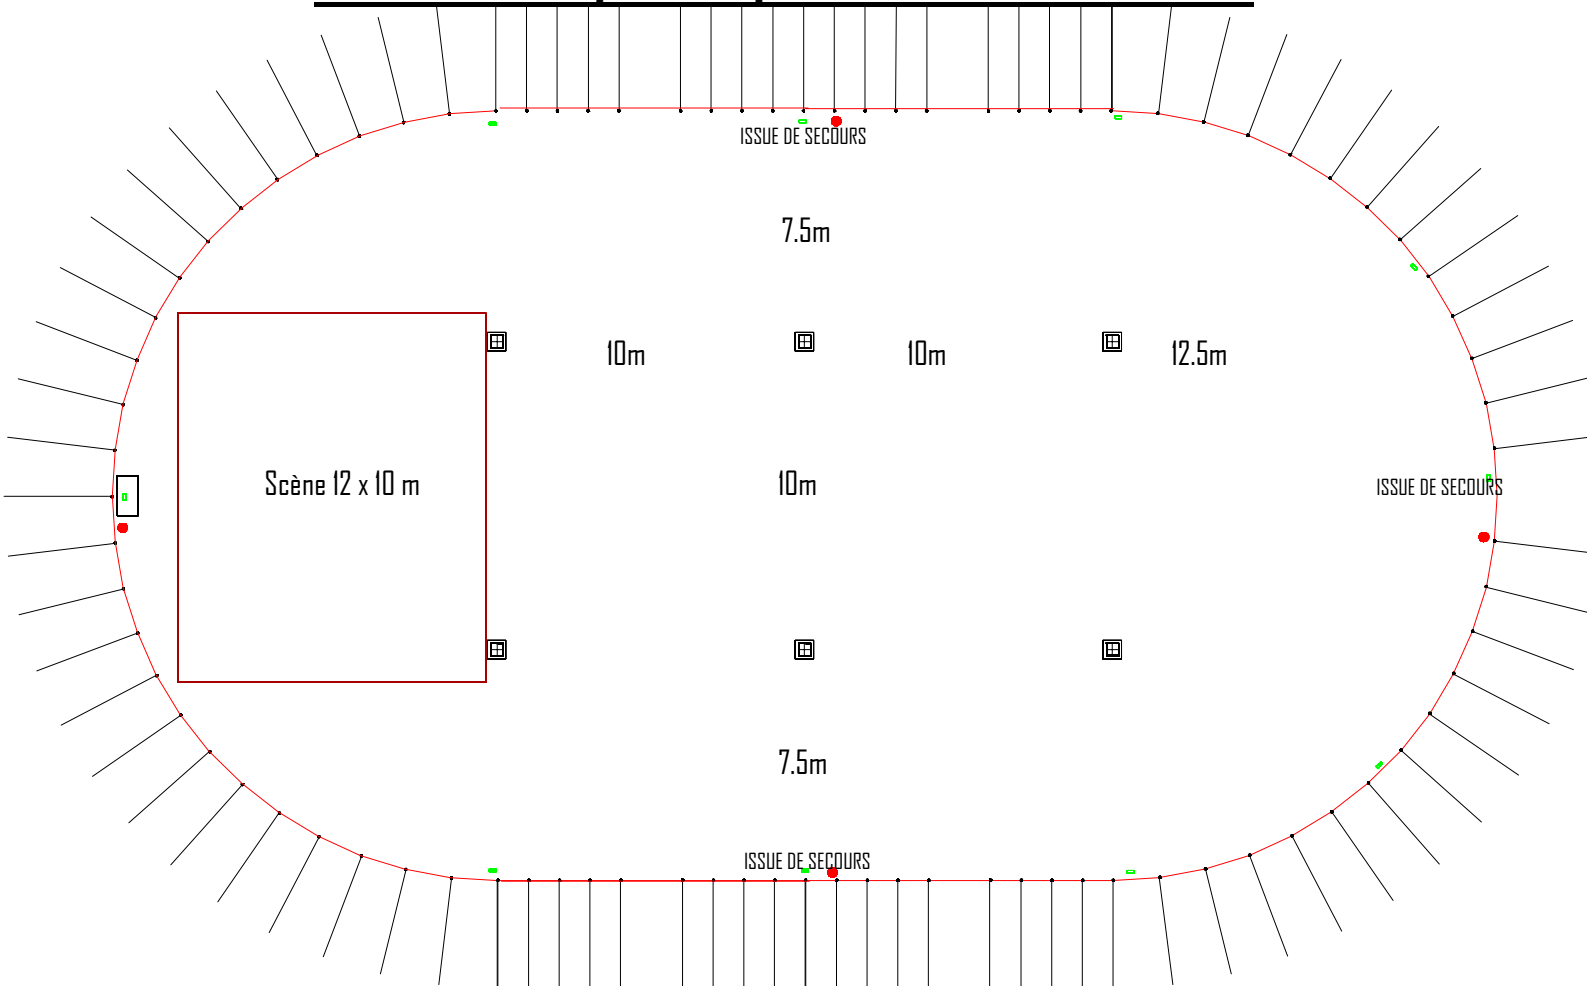

Fiche Technique

Diamètre du chapiteau, 25x45m. Surface couverte, 1000 m².

Hauteur Maximum extérieur 12m, intérieur 8m.

Diamètre du cercle des pinces : 32m x 52m. N° des pinces : 100.

Diamètre du cercle des haubans : 34m et 55m. N° des haubans : 10.

Deux entrée/sortie de 3.0m E, et deux sorties de 1.8m S.

Quatre extincteurs ABC, et un extincteur CO².

Quatre lumières « sortie » de 60 lumens □.


Douze lumières « éclairage de sécurité » de 300 lumens □.

Coffret électrique, 3 départs 3 disjoncteurs 30mA.

Besoins en électricité, un branchement 16A.

Plan du Chapiteau 25x45m Echelle 1 : 250

Vue du chapiteau 25x45m

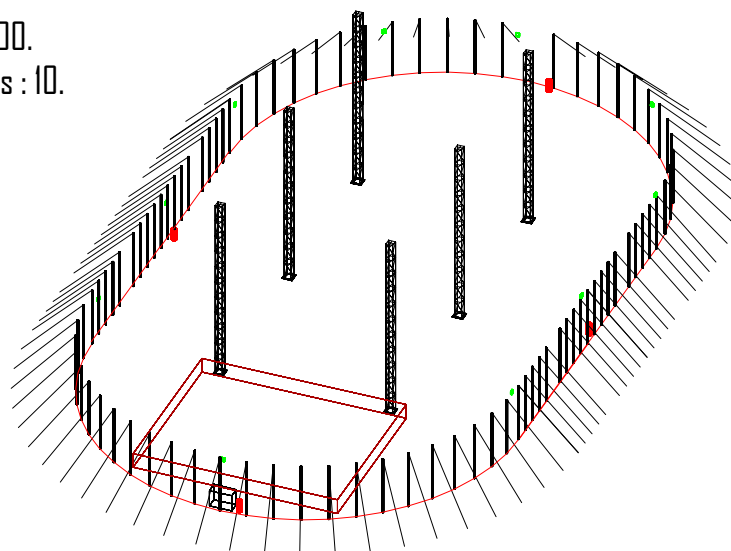

Coupe du chapiteau 25x45m. Echelle 1 : 250

